


10

Схема расположения
жилого дома
по адресу: г. Чита, ул. Смоленская, 47

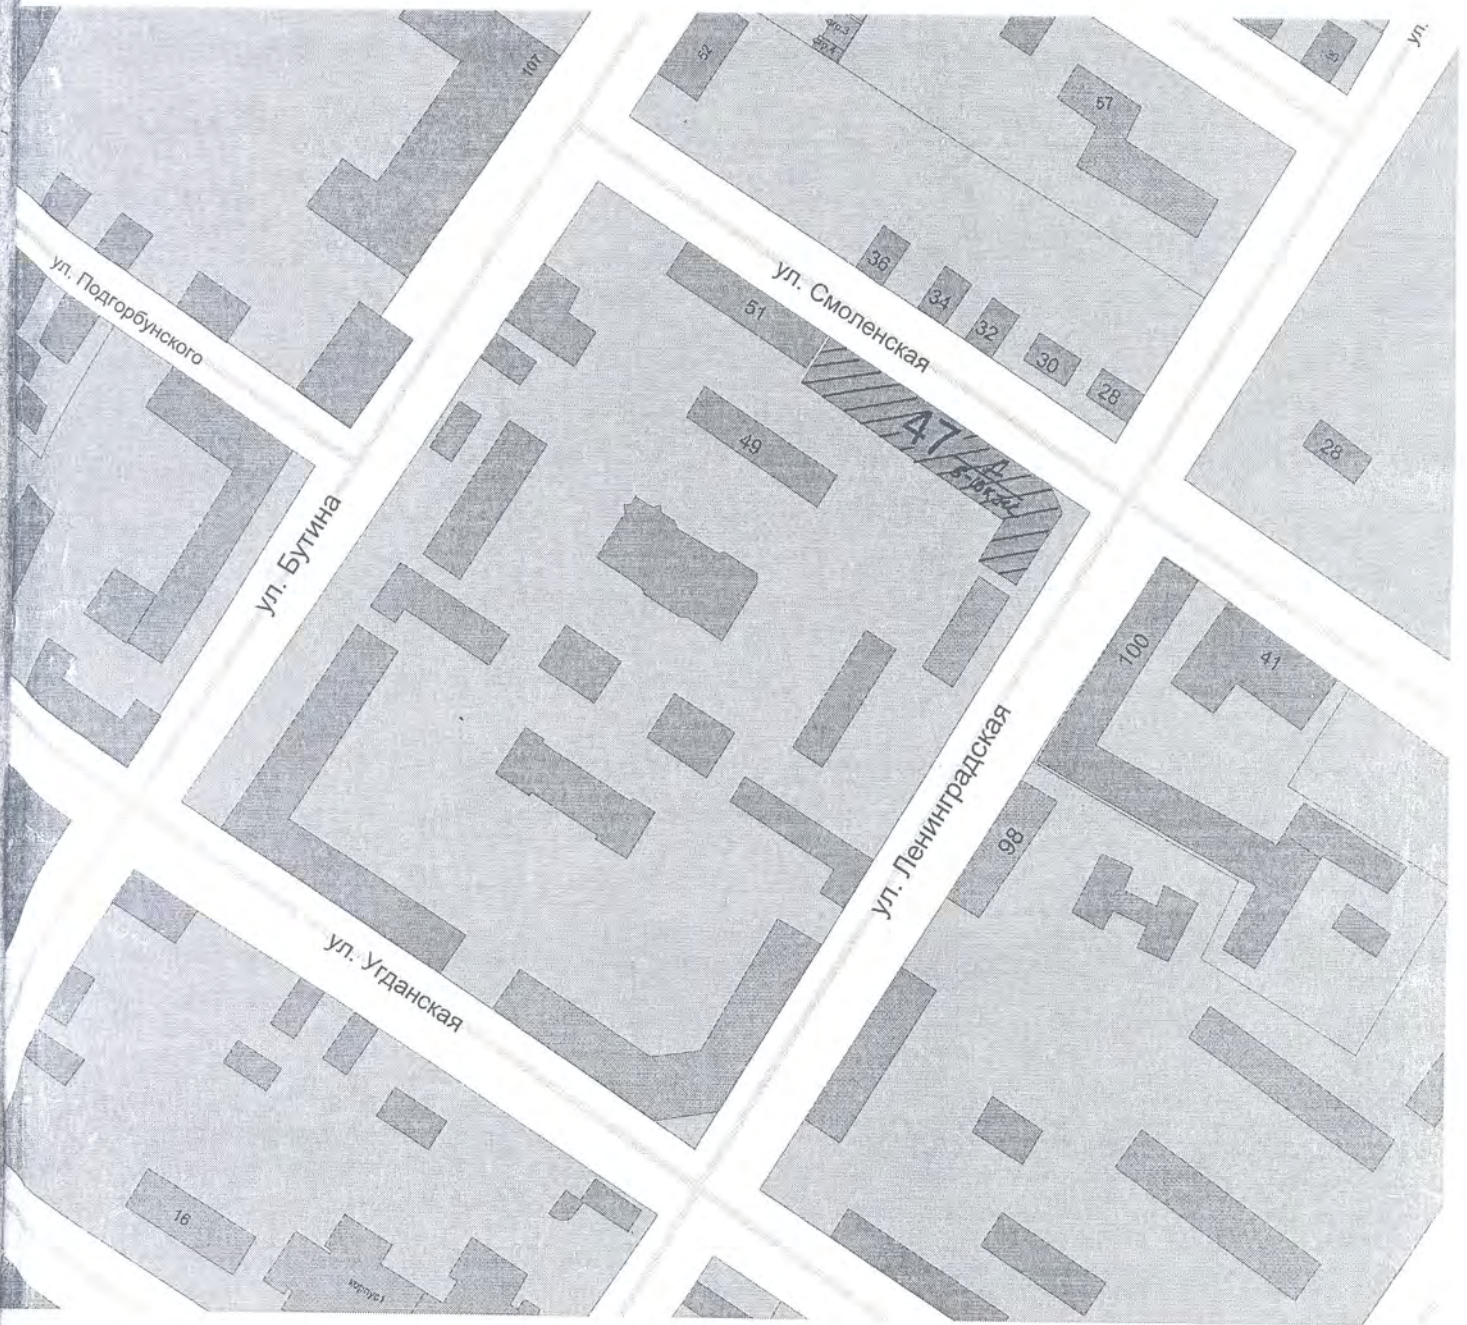

ГУП "Объединенная геодезия"
Чертил. <i>Иван Александрович</i>
Проверил. <i>И. А. Тихонова</i>
Дата "23" 12 2002